


**SIMBOLOGÍA**

- LIMITE URBANO
  - LINEA FERREA
- EQUIPAMIENTO**
- COMERCIAL
  - CULTO Y CULTURA
  - DEPORTE
  - EDUCACION
  - RECREACION
  - SALUD
  - SEGURIDAD
  - SERVICIOS
  - SOCIAL

**EQUIPAMIENTO**

ESTUDIO PLAN REGULADOR COMUNAL  
DE LINARES  
VII REGION DEL MAULE

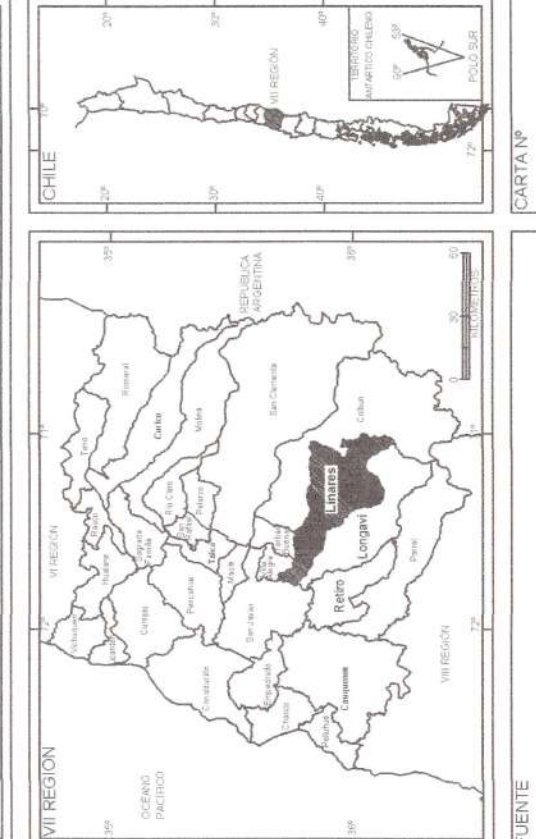

FECHA: 20/03/2005  
Escala: 1:50000  
METROS

ILUSTRE MUNICIPALIDAD DE LINARES

